


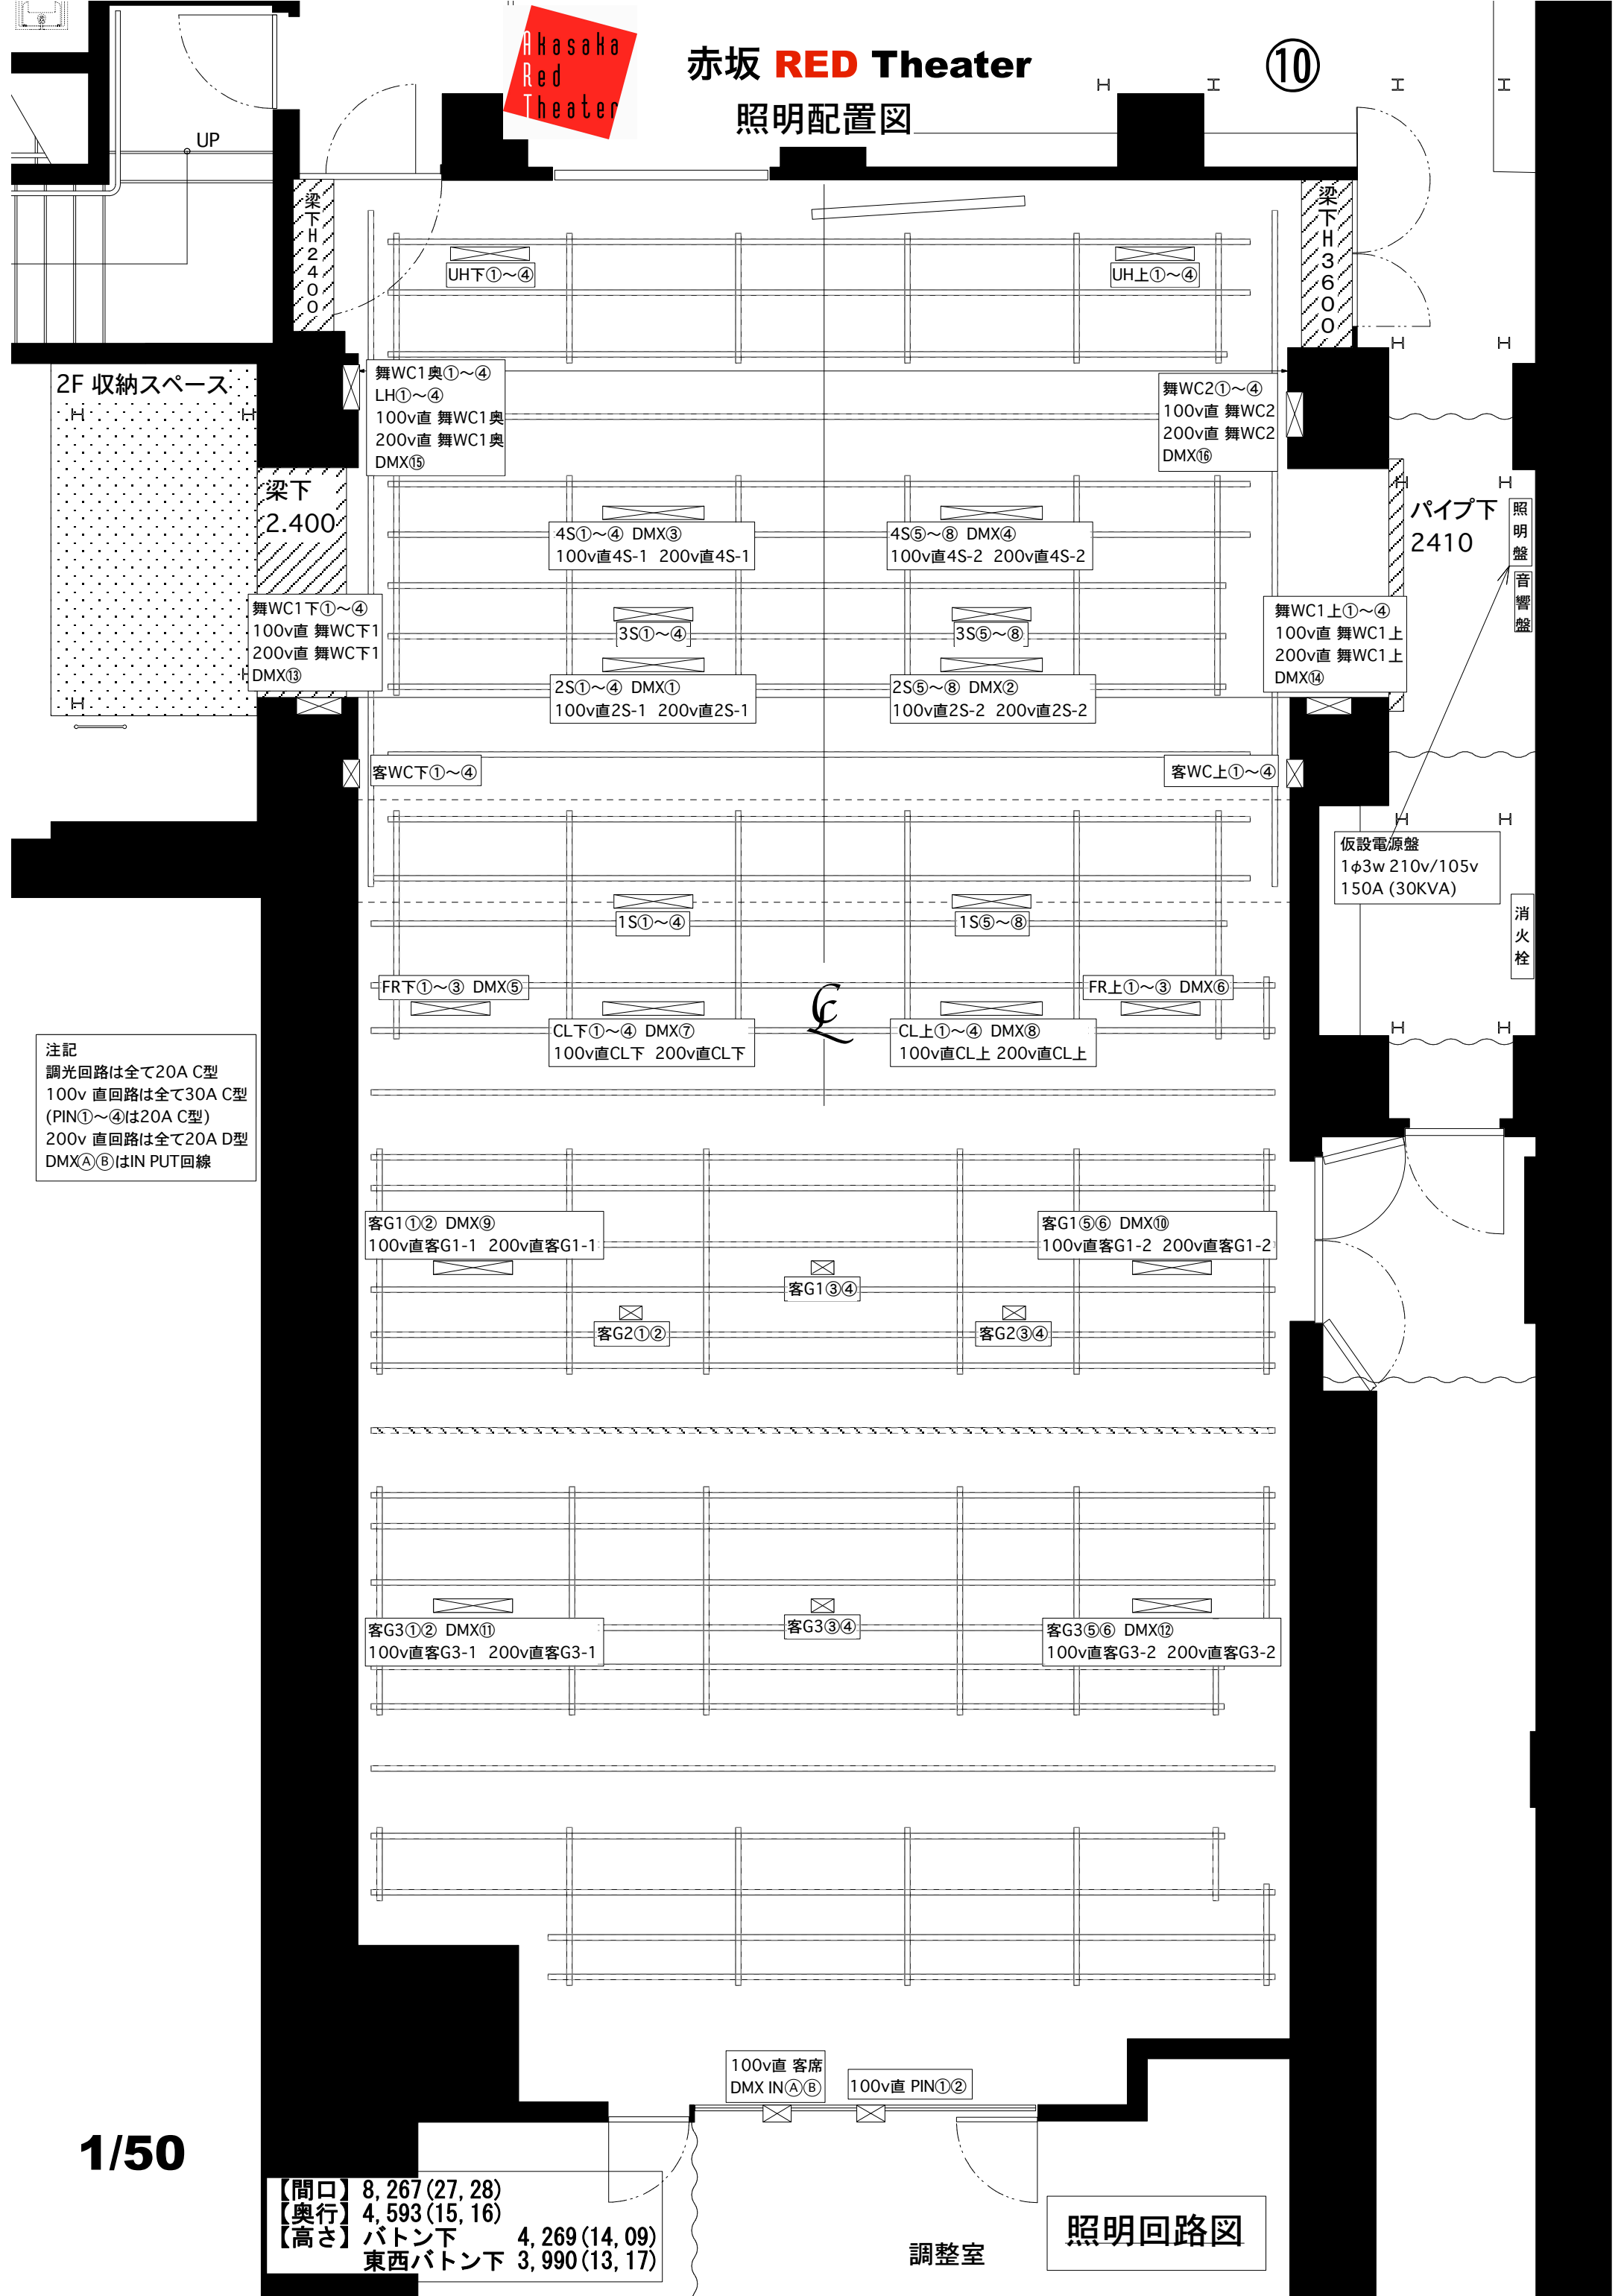

赤坂 RED Theater

照明配置図

10



注記
 調光回路は全て20A C型
 100v 直回路は全て30A C型
 (PIN①~④は20A C型)
 200v 直回路は全て20A D型
 DMX①②はIN PUT回線

【間口】 8, 267 (27, 28)
 【奥行】 4, 593 (15, 16)
 【高さ】 バトン下 4, 269 (14, 09)
 東西バトン下 3, 990 (13, 17)

調整室

照明回路図

1/50