


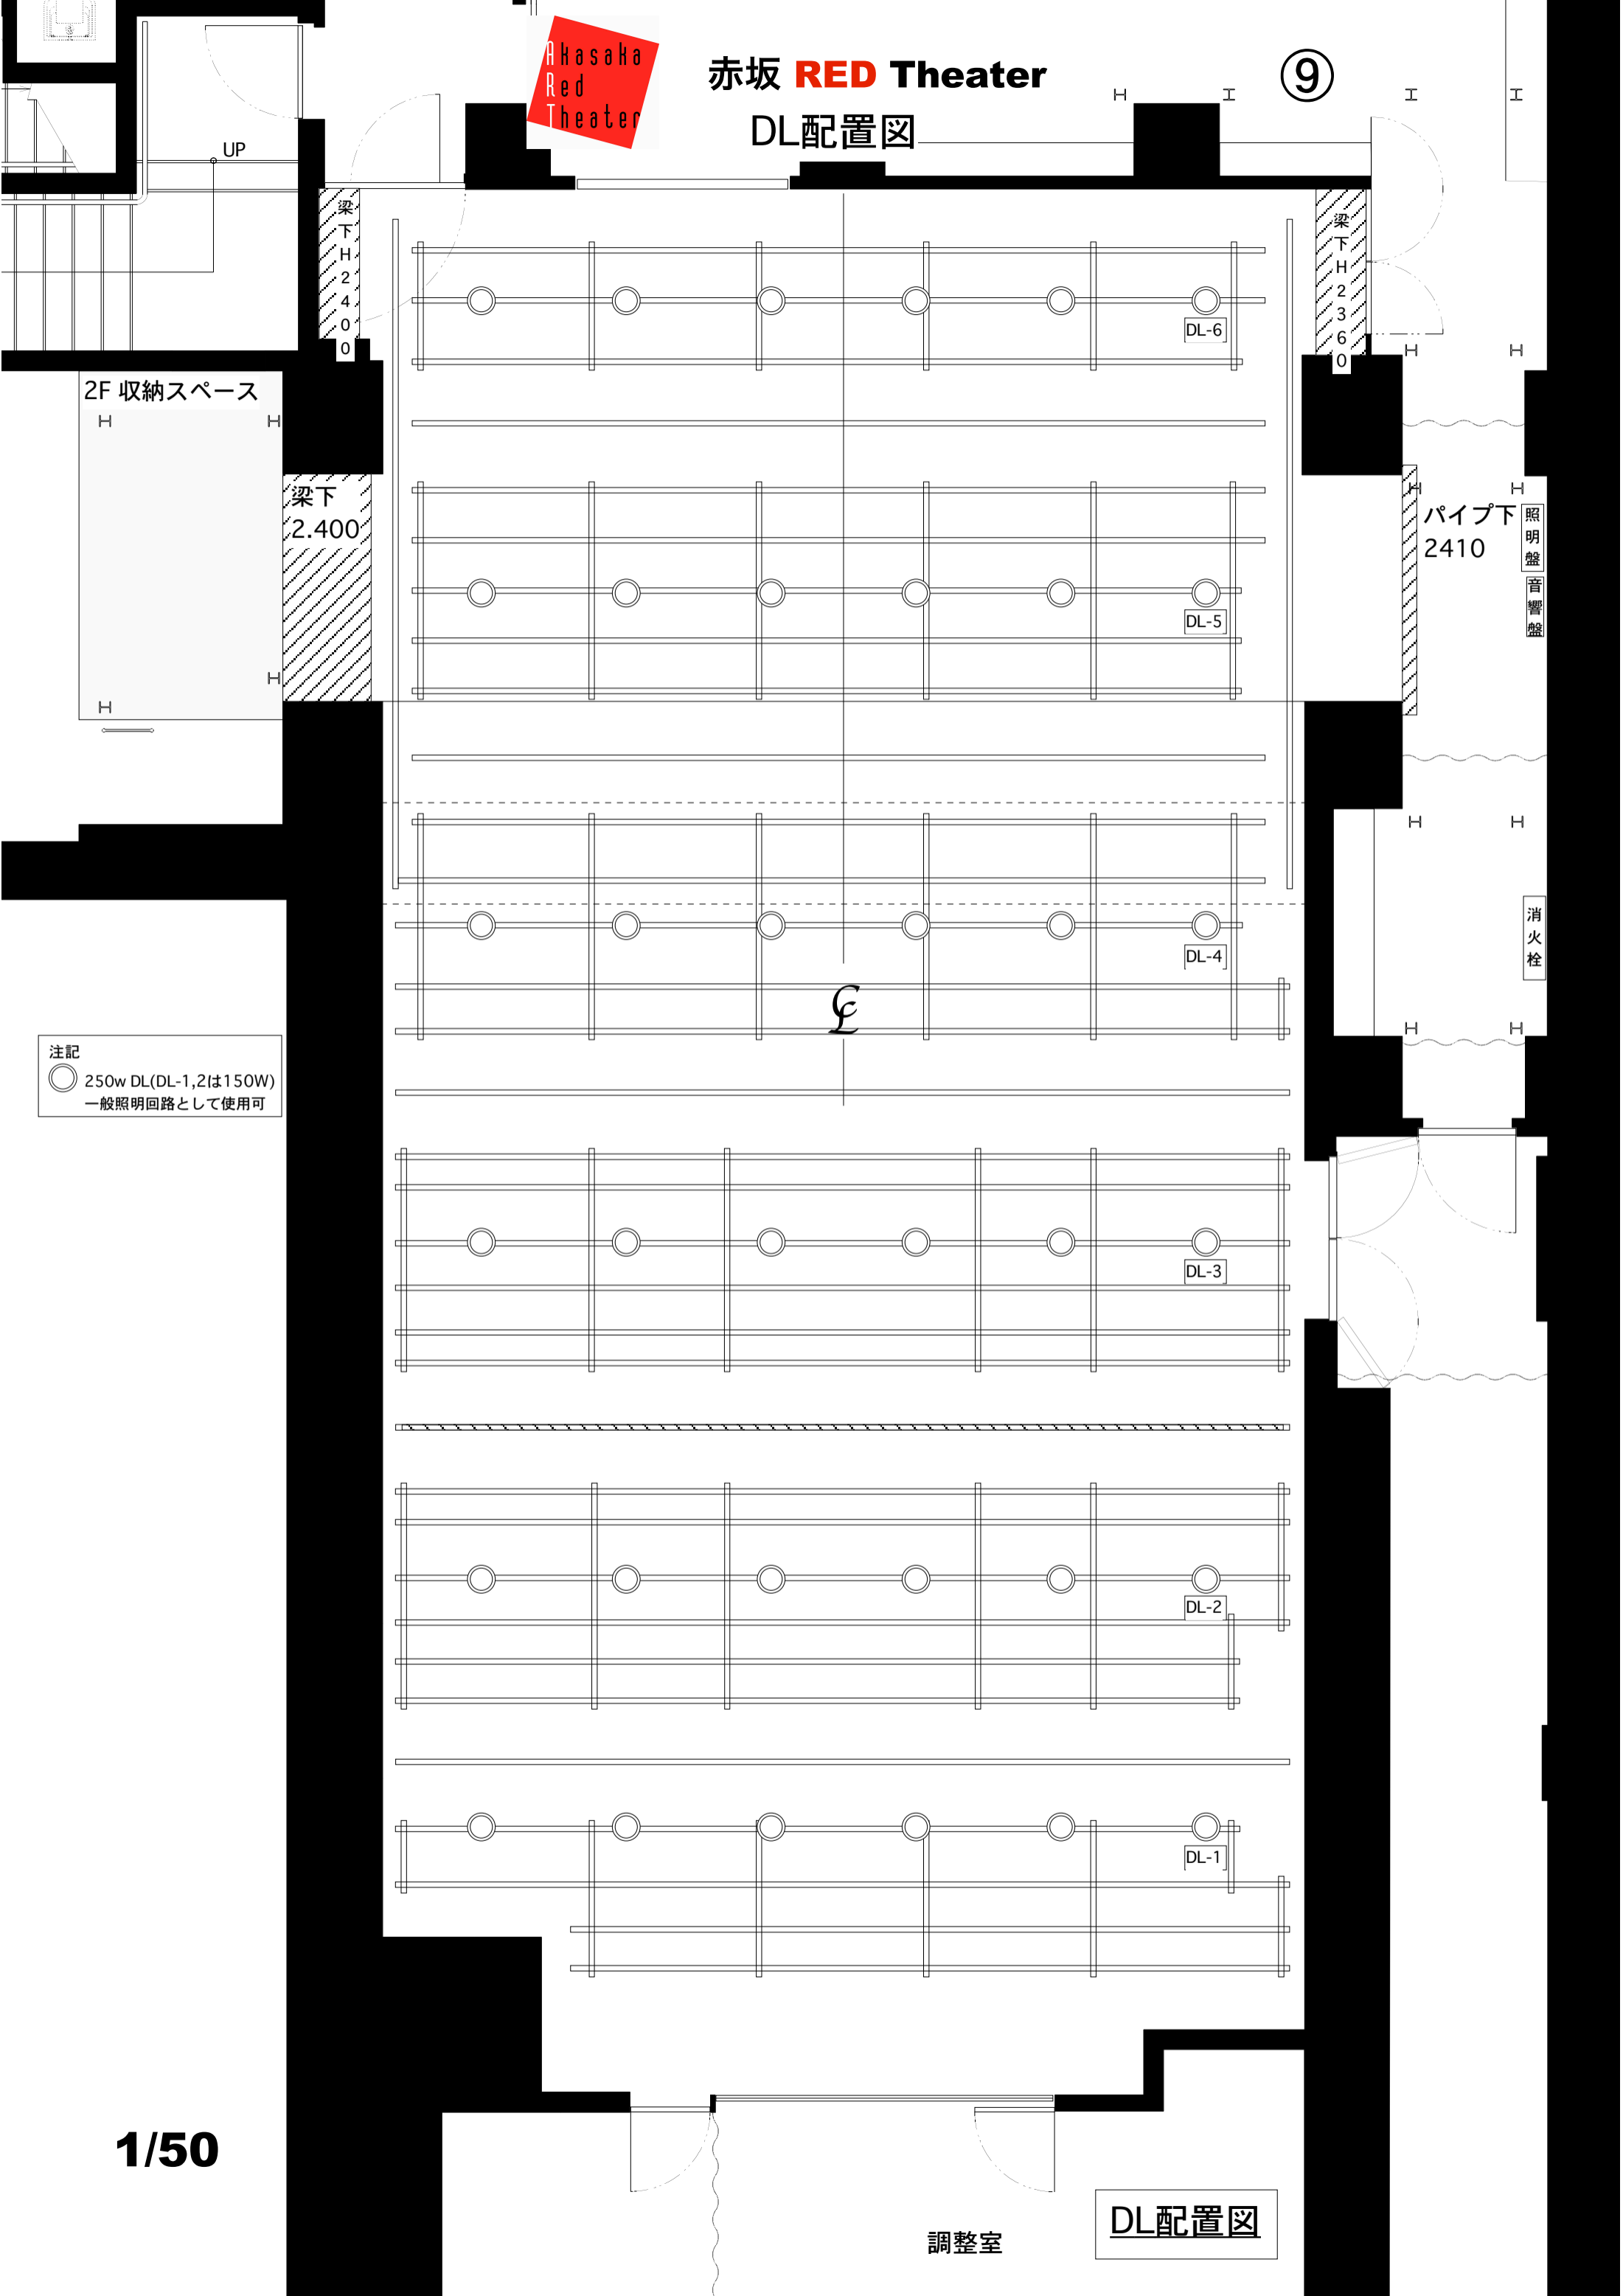

# 赤坂 RED Theater

## DL配置図

⑨



2F 収納スペース

梁下  
2.400

梁下  
H  
2  
3  
6  
0

パイプ下  
2410

照明盤  
音響盤

消火栓

注記  
○ 250w DL(DL-1,2は150W)  
一般照明回路として使用可

ℓ

DL-6

DL-5

DL-4

DL-3

DL-2

DL-1

1/50

調整室

DL配置図